



ΕΦΗΜΕΡΙΣ ΤΗΣ ΚΥΒΕΡΝΗΣΕΩΣ

ΤΗΣ ΕΛΛΗΝΙΚΗΣ ΔΗΜΟΚΡΑΤΙΑΣ

ΤΕΥΧΟΣ ΤΕΤΑΡΤΟ **Αρ. Φύλλου 588**

19 Ιουλίου 2001

ΠΕΡΙΕΧΟΜΕΝΑ

ΑΠΟΦΑΣΕΙΣ

ΑΠΟΦΑΣΕΙΣ

Αριθ. 1044921/4057/Β0010 (1)

Καθορισμός των ορίων αιγιαλού στη θέση "ΚΑΜΠΟΣ" Δήμου Πάτμου Ν. Δωδεκανήσου.

Ο ΥΠΟΥΡΓΟΣ ΟΙΚΟΝΟΜΙΚΩΝ

'Εχοντας υπόψη:

1. Τις διατάξεις του Ν.3200/55 "περί διοικητικής αποκεντρώσεως" όπως αυτές τροποποιήθηκαν και ισχύουν σήμερα με τα Ν.Δ.532/70, Β.Δ.704/70, Β.Δ.192/72, Π.Δ.347/86, Ν.2026/92 και Π.Δ.97/93.

2. Τις διατάξεις του Κ.Δ.132/1929 "περί Κτηματολογικού Κανονισμού Δωδεκανήσου" που διατηρήθηκε σε ισχύ με το άρθρο 8 Ν.510/1947.

3. Τις διατάξεις των άρθρων 1 μέχρι και 7 του Α.Ν.2344/1940 "περί αιγιαλού και παραλίας" όπως έχουν τροποποιηθεί και συμπληρωθεί μεταγενέστερα με τις διατάξεις: α) του άρθρου 13 του Ν.1078/1980 και β) του άρθρου 23 του Ν.1337/1983.

4. Τις διατάξεις του Ν.Δ.439/70 "περί συμπληρώσεως των διατάξεων περί αιγιαλού".

5. Τις διατάξεις του άρθρου 20 Ν.719/77 "περί τρόπου σύνταξης τοπογραφικών - υψομετρικών διαγραμμάτων από ιδιώτες μηχανικούς κλπ.".

6. Τις διατάξεις του άρθρου 100 του Π.Δ.284/88 "περί συγκροτήσεως μεταξύ άλλων και της επιτροπής καθορισμού ορίων αιγιαλού και θέσεως αμμοληψίας".

7. Το Δ.3090/646/1976 έγγραφο του Υπουργείου Οικονομικών "περί του στη Δωδεκάνησο ορίου αιγιαλού" σε συνδυασμό με τις 325/71 και 203/71 γνωμοδοτήσεις του Ν.Σ.Κ.

8. Την υπ'αριθ.1078204/927/0006Α/6.8.1992 κοινή Υπουργική Απόφαση των Υπουργών Προεδρίας και Οικονομικών, με την οποία διατηρείται σε ισχύ η Επιτροπή καθορισμού ορίων αιγιαλού και θέσεων αμμοληψίας και συγκροτήθηκε με την 1658/3.4.2000 Απόφαση Προϊσταμένου Οικονομικής Επιθεώρησης Κρήτης.

9. Τις διατάξεις του άρθρου 19 παράγραφος 5 Α.Ν.2344/95, του άρθρου 52 παράγραφος 6 Ν.2218/94, του άρθρου 4 παράγραφος 7 του Ν.2240/94, δυνάμει των οποίων αρμοδιότητες του Υπουργείου Οικονομικών που είχαν μεταβιβασθεί στους Νομάρχες, ανήκουν στον Περιφερειακό Διευθυντή, σε συνδυασμό με αυτές του άρθρου 14 παράγραφος 2 του Ν.2399/96 με τις οποίες προβλέπεται η κατάργηση των θέσεων των Περιφερειακών Διευθυντών, οι αρμοδιότητες πλέον του οποίου περιήλθαν στο Γενικό Γραμματέα της Περιφέρειας και ασκούνται από τον Αναπληρωτή Περιφερειακό Διευθυντή.

10. Τις διατάξεις του τέταρτου εδαφίου της παραγράφου 2 του άρθρου 1 και της παραγράφου 6 του ιδίου άρθρου του Ν.2503/97 "Διοίκηση, οργάνωση, στελέχωση της Περιφέρειας, ρύθμιση θεμάτων για την τοπική Αυτοδιοίκηση και άλλες διατάξεις" (ΦΕΚ 107/Α), σύμφωνα με τις οποίες οι περιφερειακές Υπηρεσίες του Υπουργείου Οικονομικών, που συγκροτούσαν την ενιαία οργανική μονάδα της περιφέρειας, ούτε καταργήθηκαν, αλλά αποτελούν από 1.9.1997, Υπηρεσίες του Υπουργείου Οικονομικών.

11. Το αριθ.28979/31.07.97 έγγραφο της Δ/νσης Διοίκησης του Υπ. Εσωτερικών Δημ. Διοίκησης και Αποκέντρωσης, σύμφωνα με το οποίο οι αρμοδιότητες του Γενικού Γραμματέα της Περιφέρειας σε θέματα Υπηρεσιών του Υπ. Οικονομικών μεταφέρονται από 01.09.97 στον Υπουργό Οικονομικών.

12. Την 1039386/441/Α0006/21.4.2000 (ΦΕΚ 571/τ.Β'/21.4.2000) κοινή Απόφαση του Πρωθυπουργού και Υπουργού Οικονομικών "περί ανάθεσης αρμοδιοτήτων του Υπουργού Οικονομικών στους Υφυπουργούς".

13. Την 1043053/483/Α0006/9.5.2000 (ΦΕΚ 622 τ.Β'/10.5.2000) απόφαση του Υφυπουργού Οικονομικών "περί μεταβίβασης αρμοδιοτήτων του Υφυπουργού Οικονομικών στους Γεν. Γραμματέα, Γεν. Δ/ντές κλπ. του Υπουργείου Οικονομικών".

14. Την από 13.9.2000 έκθεση της κατά το άρθρο 100 Π.Δ.284/88 αρμόδιας επιτροπής καθορισμού ορίων αιγιαλού και παραλίας για τον καθορισμό ορίων αιγιαλού, στην περιοχή "ΚΑΜΠΟΣ" Δήμου ΠΑΤΜΟΥ, Νομού Δωδ/σου.

15. Το από Φεβρουάριο 2000 τοπογραφικό - υψομετρι-

κό διάγραμμα, κλίμακας 1:500 αποτελούμενο από μια (1) πινακίδα, που συντάχθηκε από τον Τοπογράφο- Μηχανικό Χαράλαμπο Βαξεβανέρη στο οποίο εμφανίζεται η περιοχή "ΚΑΜΠΟΣ" Δήμου ΠΑΤΜΟΥ, Νομού Δωδ/σου και το οποίο θεωρήθηκε ως προς την ακρίβεια της αποτύπωσης στις 14.9.2000 από τον Προϊστάμενο Τμήματος Υποδομών και ΤΕ Επαρχείου Καλύμνου Νομού Δωδ/σου.

16. Στο τοπογραφικό αυτό χαράχθηκε με κόκκινη συνεχόμενη πολυγωνική γραμμή η οριογραμμή του αιγιαλού με στοιχεία Ρ1, Ρ2, Ρ3, ... Ρ27, Ρ28,Ρ29.

17. Το με αριθμό Φ.544.5/88/01/Σ115/31.1.2001 έγγραφο του Γενικού Επιτελείου Ναυτικού με το οποίο συμφωνεί με τα καθορισθέντα από την Επιτροπή όρια, αποφασίζουμε:

Επικυρώνουμε την από 13.9.2000 έκθεση της κατά το άρθρο 100 Π.Δ.284/88 αρμοδίας Επιτροπής περί χάραξης των ορίων αιγιαλού στην περιοχή "ΚΑΜΠΟΣ" Δήμου ΠΑΤΜΟΥ, Νομού Δωδ/σου, καθώς επίσης και το από Φεβρουάριο του 2000, σχετικό με την χάραξη, τοπογραφικό - υψομετρικό διάγραμμα, κλίμακας 1:500 σε μία (1) πινακίδα, το οποίο συντάχθηκε από τον Τοπογράφο Μηχανικό Χαράλαμπο Βαξεβανέρη και το οποίο θεωρήθηκε ως προς την ακρίβεια της αποτύπωσης στις 14.9.2000 από τον Προϊστάμενο Τμήματος Υποδομών και ΤΕ Επαρχείου Καλύμνου Νομού Δωδ/σου.

Στο τοπογραφικό αυτό διάγραμμα χαράχθηκε από την εν λόγω επιτροπή, όπως πιο πάνω αναφέρεται, η οριογραμμή του αιγιαλού με κόκκινη συνεχόμενη πολυγωνική γραμμή με στοιχεία Ρ1, Ρ2, Ρ3, ... Ρ27, Ρ28, Ρ29 με εξάρτηση των κορυφών αυτής που έχουν εξαρτηθεί από συντεταγμένες του κρατικού τριγωνομετρικού δικτύου όπως αυτές εμφανίζονται στον σχετικό πίνακα επί του τοπογραφικού - υψομετρικού διαγράμματος, κλίμακας 1:500 που συντάχθηκε από τον Τοπογράφο Μηχανικό Χαράλαμπο Βαξεβανέρη στο ίδιο τοπογραφικό διάγραμμα.

Οριογραμμή παραλίας δεν χαράχθηκε διότι η οριογραμμή αιγιαλού τέμνει τα προς την θάλασσα όρια των ιδιοκτησιών, σύμφωνα με τις διατάξεις του άρθρου 3 Κ.Δ.132/1929.

Ο καθορισμός των ορίων αιγιαλού στη θέση αυτή γίνεται για πρώτη φορά και προς εξυπηρέτηση των σκοπών των διατάξεων του άρθρου 1 Ν.Δ.439/70 σε συνδυασμό με τις οδηγίες του Υπουργείου Οικονομικών ως η Δ.3090/646/1976 διαταγή του.

Η παρούσα απόφαση μαζί με την έκθεση και το τοπογραφικό διάγραμμα να δημοσιευθούν στην Εφημερίδα της Κυβέρνησης.

Αθήνα, 26 Ιουνίου 2001

Με εντολή Υπουργού
Ο Γενικός Δ/ντής Δημόσιας Περιουσίας
και Εθνικών Κληροδοτημάτων
ΣΠΥΡΟΣ Ι. ΣΤΑΘΗΣ

ΕΚΘΕΣΗ ΕΠΙΤΡΟΠΗΣ ΚΑΘΟΡΙΣΜΟΥ ΤΩΝ ΟΡΙΩΝ ΑΙΓΙΑΛΟΥ - ΠΑΡΑΛΙΑΣ

Αρθρ 100 Π.Δ. 284/88

Για τον καθορισμό για πρώτη φορά των οριογραμμών αιγιαλού και παραλίας στη περιοχή Κάμπος της νήσου Πάτμου.

Στην Λέρο σήμερα 13.9.2000 οι υπογεγραμμένοι:

1. Χρονοπούλου Ευφροσύνη, Αναπλ. Προϊστ. ΔΟΥ Λέρου.

2. Κων/νος Μυλωνάκος, Υποπ/ρχος Λ.Σ. Λιμεναρχης Πάτμου

3. Νικόλαος Ζερβός, Προϊστ. Τμ. Υποδομών & Τ.Ε. Επαρχείου Καλύμνου.

που αποτελούν την επιτροπή καθορισμού των ορίων του αιγιαλού και της παραλίας σύμφωνα με το άρθρο 100 του Π.Δ. 284/88, μεταβήκαμε επιτόπου στην προαναφερόμενη περιοχή και έχοντας υπόψη:

1. Την από 13.4.2000 αίτηση της ΚΑΣΤΩΡ ΑΕΒΕ με την οποία ζητείται ο καθορισμός των ορίων του αιγιαλού και της παραλίας στην ανωτέρω περιοχή

2. Το υπό του Χ.ΒΑΞΕΒΑΝΕΡΗ , ΤΟΠΟΓΡΑΦΟΥ ΜΗΧΑΝΙΚΟΥ, συνταχθέν τοπογραφικό και υψομετρικό διάγραμμα με ημερομηνία Φεβρουάριος 2000 σε μια (1) πινακίδα και κλίμακα 1:500 , ελεγμένο για την ακρίβεια της αποτύπωσης από τον Νικόλαο Ζερβό στις 13.9.2000 όπως ορίζει το άρθρο 20 του Ν.719/77.

3. Τις διατάξεις του Ν. 1337/83 και του Α.Ν.2344/40 όπως αυτός τρο7ωποιήθηκε καθώς και τη σχετική με αυτόν Δικαστηριακή και Διοικητική Νομολογία.

4. Την από την ε7ατόπια μετάβαση σχηματισθείσα αντίληψη για το πλάτος της βρεχόμενης ζώνης της ξηράς και τη μορφολογία του εδάφους της ακτής αποτελούμενης από βραχώδεις εκτάσεις αποφασίζει:

1 Καθορίζει επί του ως άνω τοπογραφικού διαγράμματος:


α) Την οριογραμμή του αιγιαλού με κόκκινη συνεχή πολυγωνική γραμμή με κορυφές : Ρ1, Ρ2, Ρ3, Ρ4, Ρ5, Ρ6, Ρ7, Ρ8, Ρ9, ΡΙΟ, Ρ11, Ρ12, Ρ13, Ρ14, Ρ15, Ρ16, Ρ17, Ρ18, Ρ19, Ρ20, Ρ21, Ρ22, Ρ23, Ρ24, Ρ25, Ρ26, Ρ27, Ρ28, Ρ29.


Οι εξασφαλίσεις των ως άνω κορυφών έγιναν από τα ιδρυθέντα στην περιοχή σταθερά σημεία ΚΙ, Κ2, Κ3, Κ4, Κ5, Κ6, Κ7, Κ8, Κ9 καθώς και από υπάρχοντα στη περιοχή σταθερά χαρακτηριστικά σημεία.

Λέρος, 13 Σεπτεμβρίου 2000

Η Επιτροπή

Η Πρόεδρος	Τα μέλη
ΕΥΦΡΟΣΥΝΗ ΧΡΟΝΟΠΟΥΛΟΥ	ΚΩΝ/ΝΟΣ ΜΥΛΩΝΑΚΟΣ
	ΝΙΚΟΛΑΟΣ ΖΕΡΒΟΣ

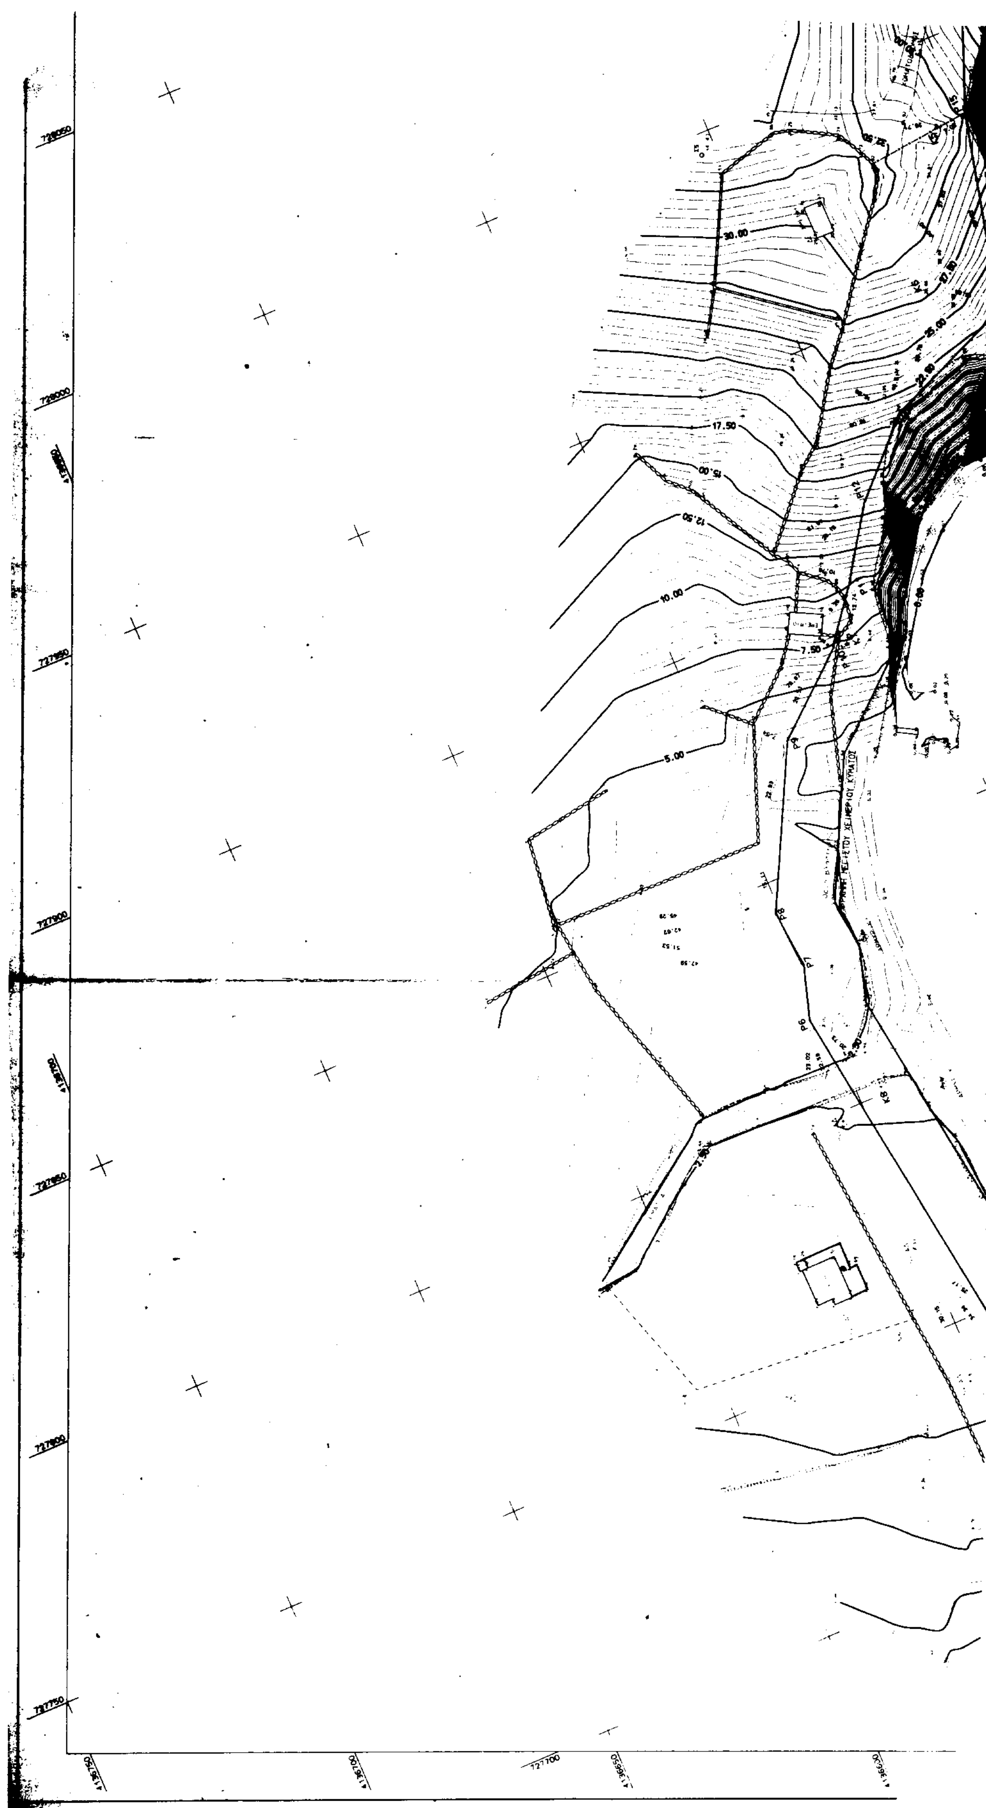

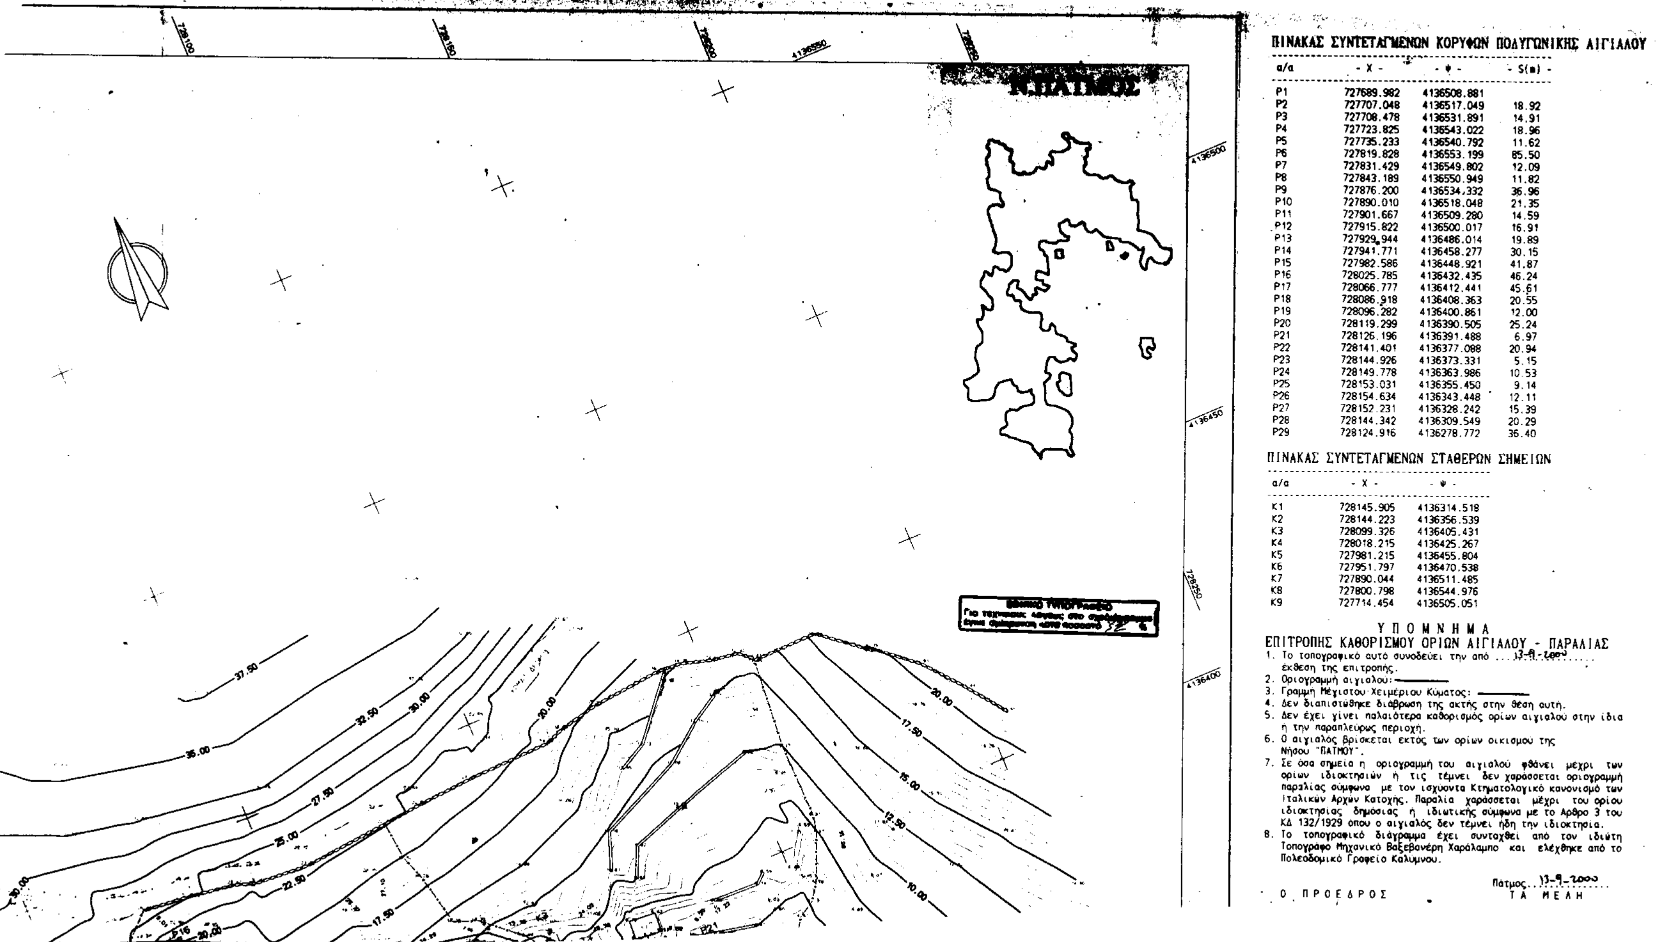

ΠΙΝΑΚΑΣ ΣΥΝΤΕΤΑΓΜΕΝΩΝ ΚΟΡΥΦΩΝ ΠΟΛΥΓΩΝΙΚΗΣ ΑΙΓΙΑΛΟΥ

α/α	- Χ -	- Ψ -	- S(m) -
P1	727689.982	4136508.881	
P2	727707.048	4136517.049	18.92
P3	727708.478	4136531.891	14.91
P4	727723.825	4136543.022	18.96
P5	727735.233	4136540.792	11.62
P6	727819.828	4136553.199	85.50
P7	727831.429	4136549.802	12.09
P8	727843.189	4136550.949	11.82
P9	727876.200	4136534.332	36.96
P10	727890.010	4136518.048	21.35
P11	727901.667	4136509.280	14.59
P12	727915.822	4136500.017	16.91
P13	727929.944	4136486.014	19.89
P14	727941.771	4136458.277	30.15
P15	727982.586	4136448.921	41.87
P16	728025.785	4136432.435	46.24
P17	728066.777	4136412.441	45.61
P18	728086.918	4136408.363	20.55
P19	728096.282	4136400.861	12.00
P20	728119.299	4136390.505	25.24
P21	728126.196	4136391.488	6.97
P22	728141.401	4136377.088	20.94
P23	728144.926	4136373.331	5.15
P24	728149.778	4136363.986	10.53
P25	728153.031	4136355.450	9.14
P26	728154.634	4136343.448	12.11
P27	728152.231	4136328.242	15.39
P28	728144.342	4136309.549	20.29
P29	728124.916	4136278.772	36.40

ΠΙΝΑΚΑΣ ΣΥΝΤΕΤΑΓΜΕΝΩΝ ΣΤΑΘΕΡΩΝ ΣΗΜΕΙΩΝ

α/α	- Χ -	- Ψ -
K1	728145.905	4136314.518
K2	728144.223	4136356.539
K3	728099.326	4136405.431
K4	728018.215	4136425.267
K5	727981.215	4136455.804
K6	727951.797	4136470.538
K7	727890.044	4136511.485
K8	727800.798	4136544.976
K9	727714.454	4136505.051


Υ Π Ο Μ Ν Η Μ Α
ΕΠΙΤΡΟΠΗΣ ΚΑΘΟΡΙΣΜΟΥ ΟΡΙΩΝ ΑΙΓΙΑΛΟΥ - ΠΑΡΑΛΙΑΣ

1. Το τοπογραφικό αυτό συνοδεύει την από ...13-9-2000.......... έκθεση της επιτροπής.
2. Οριογραμμή αιγιαλού: ————
3. Γραμμή Μέγιστου Χειμέριου Κύματος: ————
4. Δεν διαπιστώθηκε διάβρωση της ακτής στην θέση αυτή.
5. Δεν έχει γίνει παλαιότερα καθορισμός ορίων αιγιαλού στην ίδια ή την παραπλεύρως περιοχή.
6. Ο αιγιαλός βρίσκεται εκτός των ορίων οικισμού της Νήσου "ΠΑΤΜΟΥ".
7. Σε όσα σημεία η οριογραμμή του αιγιαλού φθάνει μέχρι των ορίων ιδιοκτησιών ή τις τέμνει δεν χαράσσεται οριογραμμή παραλίας σύμφωνα με τον ισχύοντα Κτηματολογικό κανονισμό των Ιταλικών Αρχών Κατοχής. Παραλία χαράσσεται μέχρι του ορίου ιδιοκτησίας δημόσιας ή ιδιωτικής σύμφωνα με το Αρθρο 3 του ΚΔ 132/1929 όπου ο αιγιαλός δεν τέμνει ήδη την ιδιοκτησία.
8. Το τοπογραφικό διάγραμμα έχει συνταχθεί από τον ιδιώτη Τοπογράφο Μηχανικό Βαξεβανέρη Χαράλαμπο και ελέχθηκε από το Πολεοδομικό Γραφείο Καλύμνου.

Πάτμος...13-9-2000.........

Ο ΠΡΟΕΔΡΟΣ

ΤΑ ΜΕΛΗ

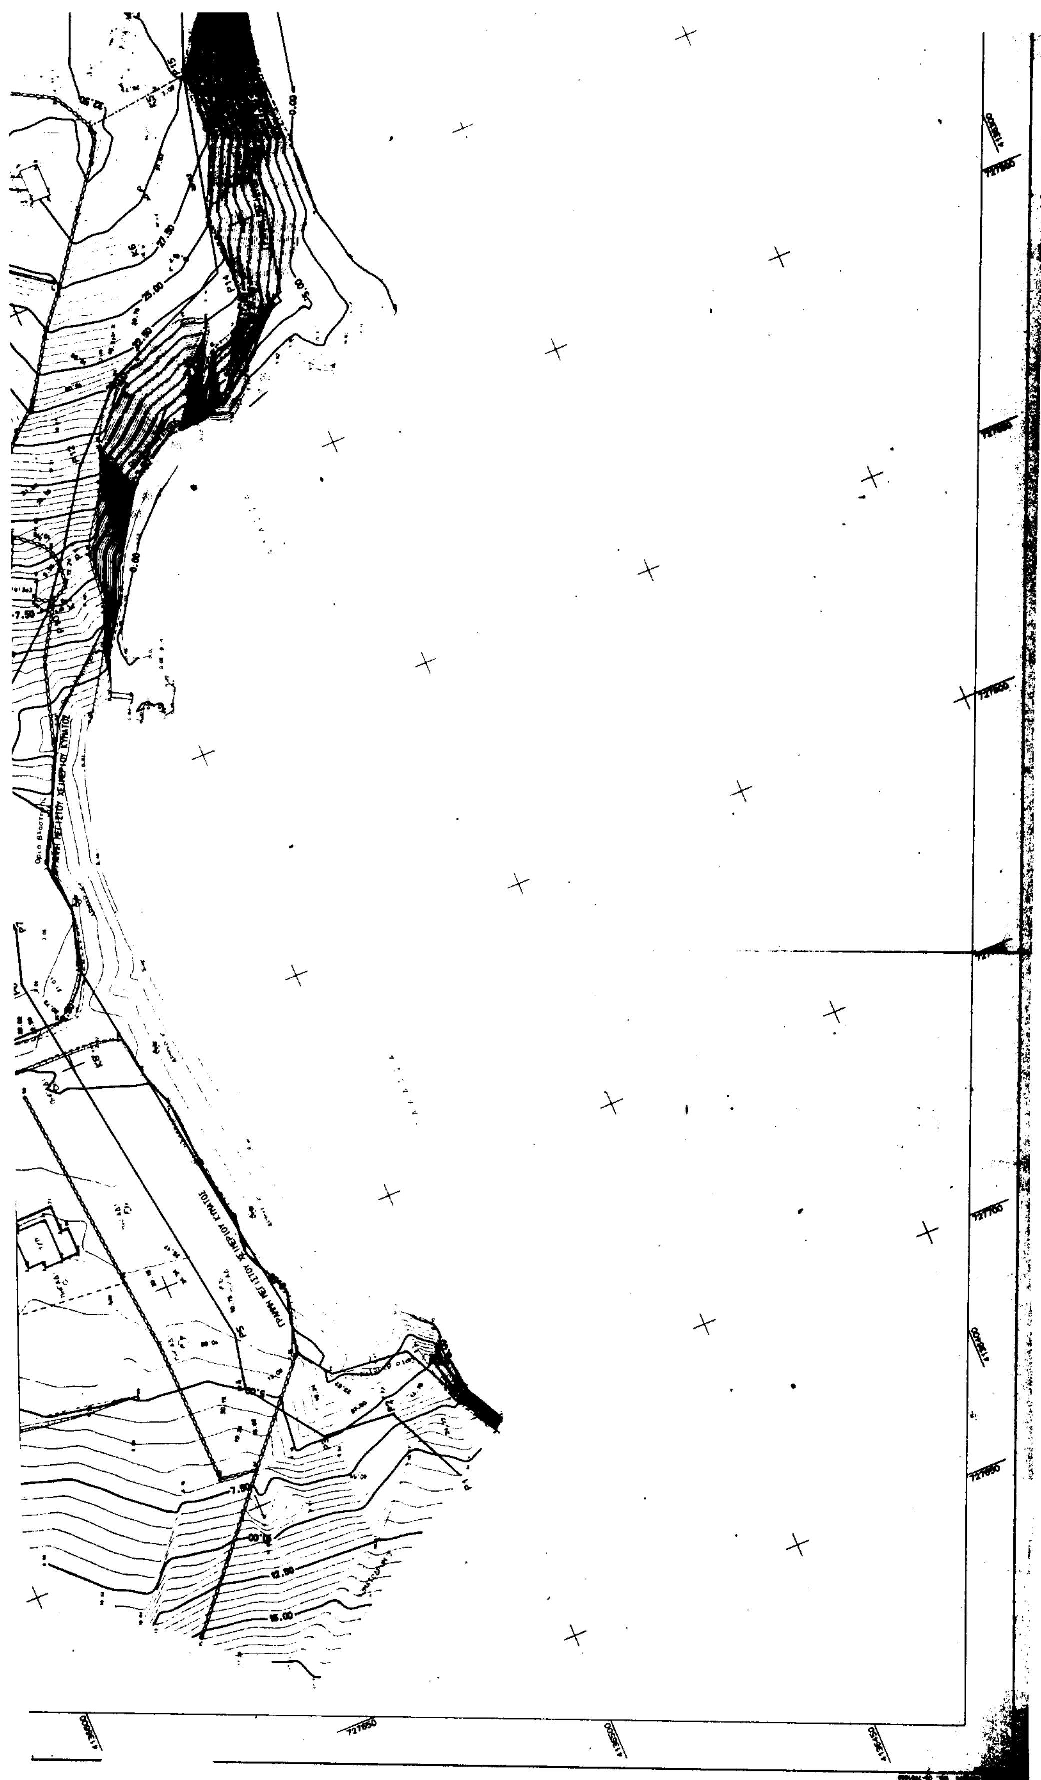

ΥΠΟΜΝΗΜΑ

ΦΥΣΙΚΟ ΠΡΑΝΕΣ

ΟΡΙΟ ΒΛΑΣΤΗΣΗΣ ΜΕ ΒΑΣΗ ΤΑ ΜΕΤΡΗΜΕΝΑ ΣΗΜΕΙΑ

P1-P2-P3...P27-P28-P29 ΓΡΑΜΜΗ ΑΙΓΙΑΛΟΥ

Αμμώδες εδαφος

Αμμοχαλικώδες εδαφος

ΤΟΠΟΓΡΑΦΙΚΟ ΔΙΑΓΡΑΜΜΑ

ΚΑΘΟΡΙΣΜΟΥ ΟΡΙΩΝ ΑΙΓΙΑΛΟΥ - ΠΑΡΑΛΙΑΣ

ΚΛΙΜΑΚΑ 1:500

Αριθ. 897 (2)

Τροποποίηση σχεδίου πόλης στα Ο.Τ. 1532α και 1533α στις Βόρειες Συνοικίες (Καραγάτς) του Δήμου Βόλου.

Ο ΓΕΝΙΚΟΣ ΓΡΑΜΜΑΤΕΑΣ ΠΕΡΙΦΕΡΕΙΑΣ ΘΕΣΣΑΛΙΑΣ

Έχοντας υπόψη;

1. Τις διατάξεις των άρθρων 3 και 70 του Ν.Δ/τος της 17.7.23 (ΦΕΚ 228 Α) "Περί σχεδίων πόλεων κ.λ.π." όπως τροποποιήθηκε μεταγενέστερα.

2. Τις διατάξεις του άρθρου 29 του Ν.2831/2000 (ΦΕΚ140 Α) "Περί τροποποίησης του Γ.Ο.Κ. (Ν.1577/85) και άλλων διατάξεων".

3. Τις διατάξεις του άρθρου 66 παρ.4 του Ν.1622/86 (ΦΕΚ 92 Α).

4. Το Π.Δ/μα από 15.12.1986 (ΦΕΚ 275Δ)με το οποίο εγκρίθηκε η πολεοδομική μελέτη των Βορείων Συνοικιών του Δήμου Βόλου.

5. Την απόφαση 267/98 του Δημοτικού Συμβουλίου Βόλου και την 87/99 απόφαση του ιδίου με την οποία κρίθηκαν οι ασκηθείσες ενστάσεις,

6. Το 14/26.3.2001 έγγραφο του Αθλητικού Οργανισμού Δήμου Βόλου.

7. Τη θετική γνωμοδότηση 93/14/26.6.2001 του Περιφερειακού Συμβουλίου Χωροταξίας, Οικισμού και Περιβάλλοντος της ΔΙΠΕΧΩ Θεσσαλίας.

8. Το γεγονός ότι από τις κανονιστικές διατάξεις της Απόφασης αυτής δεν προκαλείται δαπάνη σε βάρος του Κρατικού Προϋπολογισμού και του οικείου Δήμου, αποφασίζουμε:

Εγκρίνεται η τροποποίηση ρυμοτομικού σχεδίου στα Ο.Τ. 1532α και 1533α στις Βόρειες Συνοικίες του Δήμου Βόλου και συγκεκριμένα η επέκταση του χώρου ανέγερσης σχολείου σε ολόκληρο το Ο.Τ. 1533α, ο διαχωρισμός του από τον υπόλοιπο χώρο αθλητικών εγκαταστάσεων με πεζόδρομο και η μετατόπιση της οδού μεταξύ των Ο.Τ. 1532α και 1533α στην υφισταμένη κατάσταση, όπως απεικονίζεται στο τοπογραφικό διάγραμμα σε κλ. 1:500 που συνέταξε ο Πολιτικός Μηχανικός Τ.Ε. Κυριάκος Θέμελης και αποτελεί αναπόσπαστο μέρος της απόφασης αυτής.

Η ισχύς της παρούσας απόφασης αρχίζει από τη δημοσίευση της στην Εφημερίδα της Κυβερνήσεως.

Η παρούσα απόφαση να δημοσιευτεί στην Εφημερίδα της Κυβερνήσεως.

Λάρισα, 29 Ιουνίου 2001

Ο Γενικός Γραμματέας Περιφέρειας
ΙΩΑΝΝΗΣ ΚΑΡΑΤΖΙΩΤΗΣ



ΔΗΜΟΣ ΒΟΛΟΥ
Δ/ΝΣΗ ΠΟΛΕΟΔΟΜΙΑΣ
ΤΜΗΜΑ ΣΧΕΔΙΟΥ ΠΟΛΗΣ

ΤΟΠΟΓΡΑΦΙΚΟ ΔΙΑΓΡΑΜΜΑ

ΓΙΑ ΤΗΝ ΤΡΟΠΟΠΟΙΗΣΗ ΤΟΥ ΡΥΜ. ΣΧΕΔΙΟΥ
ΠΟΛΗΣ ΒΟΛΟΥ

ΣΥΜΒΟΥΛΙΟ ΧΩΡΟΤΑΞΙΑΣ & ΠΕΡΙΒΑΛΛΟΝΤΟΣ
Ο.Τ. 1533Α
σχεδιάγραμμα εξετάσθηκε από το ... την 26-6-01 1532Α
και εγκρίνεται σύμφωνα με την υπ' αριθμ. 93/14/26-6-01 γνωμοδότηση του.
ΠΡΟΕΔΡΟΣ ΓΡΑΜΜΑΤΕΑΣ
ΚΛΙΜΑΚΑ 1:500

Ν.ΔΗΜΗΤΡΙΑΔΑ

ΑΠΟΦΑΣΗ 897/01
Λάρισα 29-6-01
ΜΕ Ε.Γ.Γ.
Ο ΠΡΟΪΣΤΑΜΕΝΟΣ

ΒΟΛΟΣ ΝΟΕΜΒΡΙΟΣ 1999

ΑΠΟΣΤΟΛΟΣ ΣΟΥΜΠΑΣΗΣ

ΘΕΩΡΗΘΗΚΕ
Ο ΑΝΤ/ΡΧΗΣ
ΚΩΝ/ΝΟΣ ΒΛΑΧΑΒΑΣ
ΠΟΛΙΤΙΚΟΣ ΜΗΧΑΝΙΚΟΣ

Ο ΠΡΟΪΣΤΑΜΕΝΟΣ
ΚΩΝ/ΝΟΣ ΠΑΠΑΕΥΣΤΑΘΙΟΥ
ΤΟΠΟΓΡΑΦΟΣ ΜΗΧΑΝΙΚΟΣ

Ο ΣΥΝΤΑΞΑΣ
ΚΥΡΙΑΚΟΣ ΘΕΜΕΛΗΣ
ΠΟΛΙΤΙΚΟΣ ΜΗΧΑΝΙΚΟΣ Τ.Ε.

ΟΔΟΣ ΑΠΟΛΛΩΝΟΣ
ΟΔΟΣ ΟΡΜΙΝΙΟΥ
ΟΔΟΣ ΔΙΟΣΚΟΥΡΩΝ
ΧΩΡΟΣ ΑΝΕΓΕΡΣΗΣ ΣΧΟΛΕΙΟΥ
ΧΩΡΟΣ ΕΠΕΚΤΑΣΗΣ ΣΧΟΛΕΙΟΥ
ΠΕΖΟΔΡΟΜΟΣ ΠΛΑΤΟΥΣ 5,00 μ.
ΧΩΡΟΣ ΑΘΛΗΤΙΚΩΝ ΕΓΚΑΤΑΣΤΑΣΕΩΝ
ΟΤ 1533Α
ΟΤ 1534

ΠΙΝΑΚΑΣ ΙΔΙΟΚΤΗΤΩΝ

01	ΤΡΙΑΝΤΑΦΥΛΛΟΥ ΓΙΩΡΓΟΣ
02	ΑΛΕΞΙΟΥ ΔΗΜΗΤΡΗΣ
03	ΚΩΝΣΤΑΝΤΑΚΗ ΜΟΥΤΖΟΥΡΗΣ
04	ΠΑΠΟΥΤΣΗ ΕΙΡΗΝΗ
05	ΚΛΗΡ. ΑΘΗΝΑΣ ΜΕΛΙΔΩΝΗ
06	ΚΛΗΡ. ΖΙΠΟΥΡΑ
07	ΜΑΜΟΥΡΕΛΗ ΠΑΝΑΓΙΩΤΑ
08	ΚΑΠΕΤΑΝΙΑΣ ΧΡΗΣΤΟΣ
09	ΠΑΠΑΘΑΝΑΣΙΟΥ ΑΝΑΣΤΑΣΙΑ
10	ΕΚΚΛΗΣΙΑ ΘΕΟΤΟΚΟΥ
11	ΠΑΠΑΘΑΝΑΣΙΟΥ ΑΝΑΣΤΑΣΙΟΣ
12	ΠΑΝΤΑΖΗΣ ΑΝΑΣΤΑΣΙΟΣ
13	ΣΑΜΑΝΙΔΗΣ ΠΑΝΑΓΙΩΤΗΣ
14	ΓΚΑΡΑ ΕΥΑΓΓΕΛΙΑ
15	ΑΝΤΑΛΩΑ ΠΕΡΙΣΤΕΡΑ
16	ΣΕΛΕΤΗΣ ΑΝΑΣΤΑΣΙΟΣ

ΕΘΝΙΚΟ ΤΥΠΟΓΡΑΦΕΙΟ
Για τεχνικούς λόγους στο σχεδιάγραμμα έγινε σμίκρυνση κατά ποσοστό 30 %